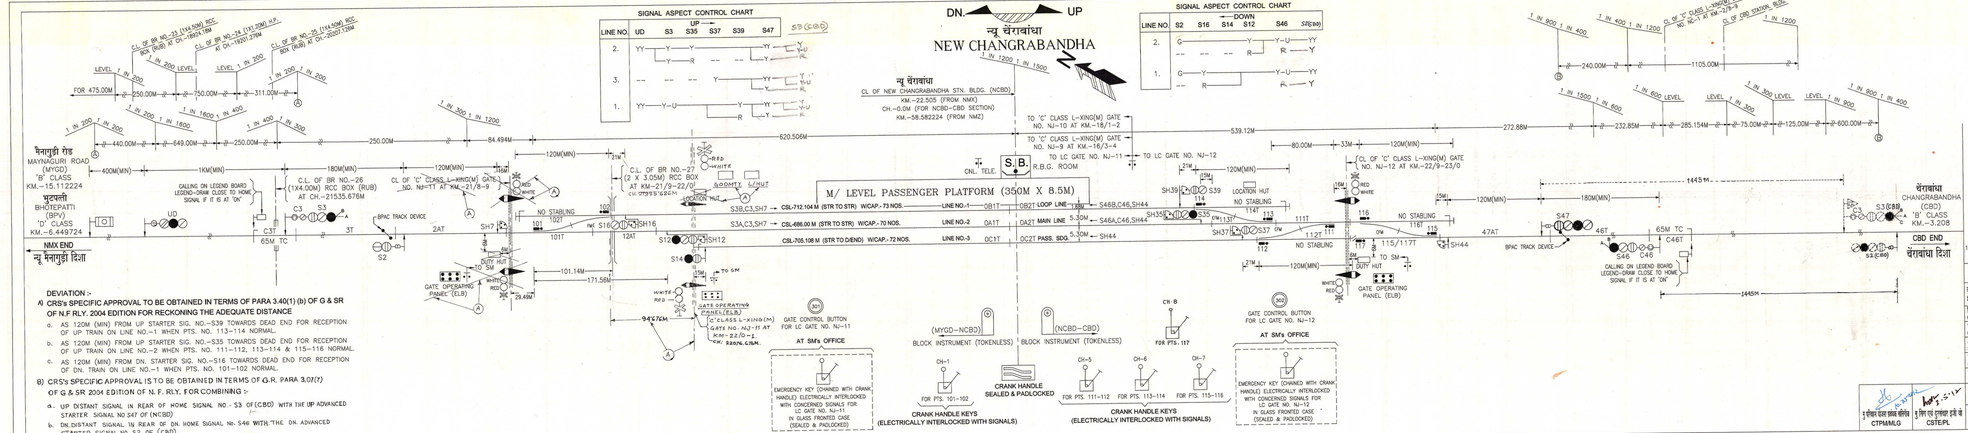

1. ALL PTS. & CROSSING ARE 1 IN 12 EXCEPT OTHERWISE MENTIONED.

टिप्पणी NOTES

कार्य का ब्रेव SCOPE OF WORK	NMZ-CBD GAUGE CONVERSION PROJECT
सिग्नित सं CASE NO.	
गेज GAUGE	B.G.
अन्तर्लाक का स्तर STD. OF INTERLOCKING	III (R).
स्टेशन का वर्ग CLASS OF STATION	'B'
विचलन DEVIATION	AS LISTED
ड्राई योजना के अनुसार TO SUIT ENGG. PLAN NO.	CE/Y/17/2012
सिग्नल योजना का स्थान लेवे SUPERSEDES SIG. PLAN NO.	NIL

AS PER SITE VERIFIED SIP SENT BY DSTE/DNO VIDE LETTER NO. ANNEXURE AM-15/SIP DT. 10.5.18

1. L. C. GATE NO.-N.J-11 SHIFTED TOWARDS S.B.

IN USE FROM	ALT	REF.	DESCRIPTION	CSTEC

उप मु वित्त एवं दुरसंचार अभियन्ता वि जो
DY.CSTE/CON/PL

मु वित्त एवं दुरसंचार अभियन्ता नि
CSTE/CON

DATE OF SANC. NO. OPENING & DATE

APPROVED

DRAWN	CHECKED	DATE
VERTICAL	1:500	
HORIZONTAL	1:2000	
SCALE		

न्यू चेरावांधा
NEW CHANGRABANDHA
SIGNALLING PLAN (E.I.) (PHASE)

मंडल/DIVISION: आलीपुरद्वार / ALIPURDUAR

DRG. NO. चक्रधा सं SG (SI)2077/I (PHASE)

पूर्वोत्तर सीमा रेलवे संकेत एवं दूरसंचार विभाग
NORTHEAST FRONTIER RAILWAY - SIGNAL AND TELECOMMUNICATION DEPARTMENT.

ई.एंड.टी.सी. द्वारा जांच की गयी। CTP&M/G

मु वित्त एवं दुरसंचार इंजी के CSTE/PL

Gateway TH