


विचलन DEVIATION :-
 CRS's SPECIFIC APPROVAL IS TO BE OBTAINED IN TERMS OF G.R. PARA 3-07(7) OF G & SR, 2004 EDITION OF N.F.R.LY. FOR COMBINING :-
 a. UP DISTANT SIGNAL IN REAR OF HOME SIGNAL NO. S3 OF (CBD) WITH THE UP ADVANCE STARTER SIGNAL NO. S47 OF (NCBD).
 b. DN. DISTANT SIGNAL IN REAR OF DOWN HOME SIGNAL NO. S46 OF (NCBD) WITH THE DN. ADVANCE STARTER SIGNAL NO. S2 OF (CBD).

SIGNAL ASPECT CONTROL CHART

LINE NO.	S47 (NCBD)	S3	S35	S37	S39
2.	Y	Y	R	--	--
3.	YY	Y-U	--	R	--
1.	YY	Y-U	--	--	R

SIGNAL ASPECT CONTROL CHART

LINE NO.	S2	S16	S14	S12
2.	Y	Y	Y	Y
3.	Y-U	Y	Y	Y
1.	Y-U	Y	Y	Y

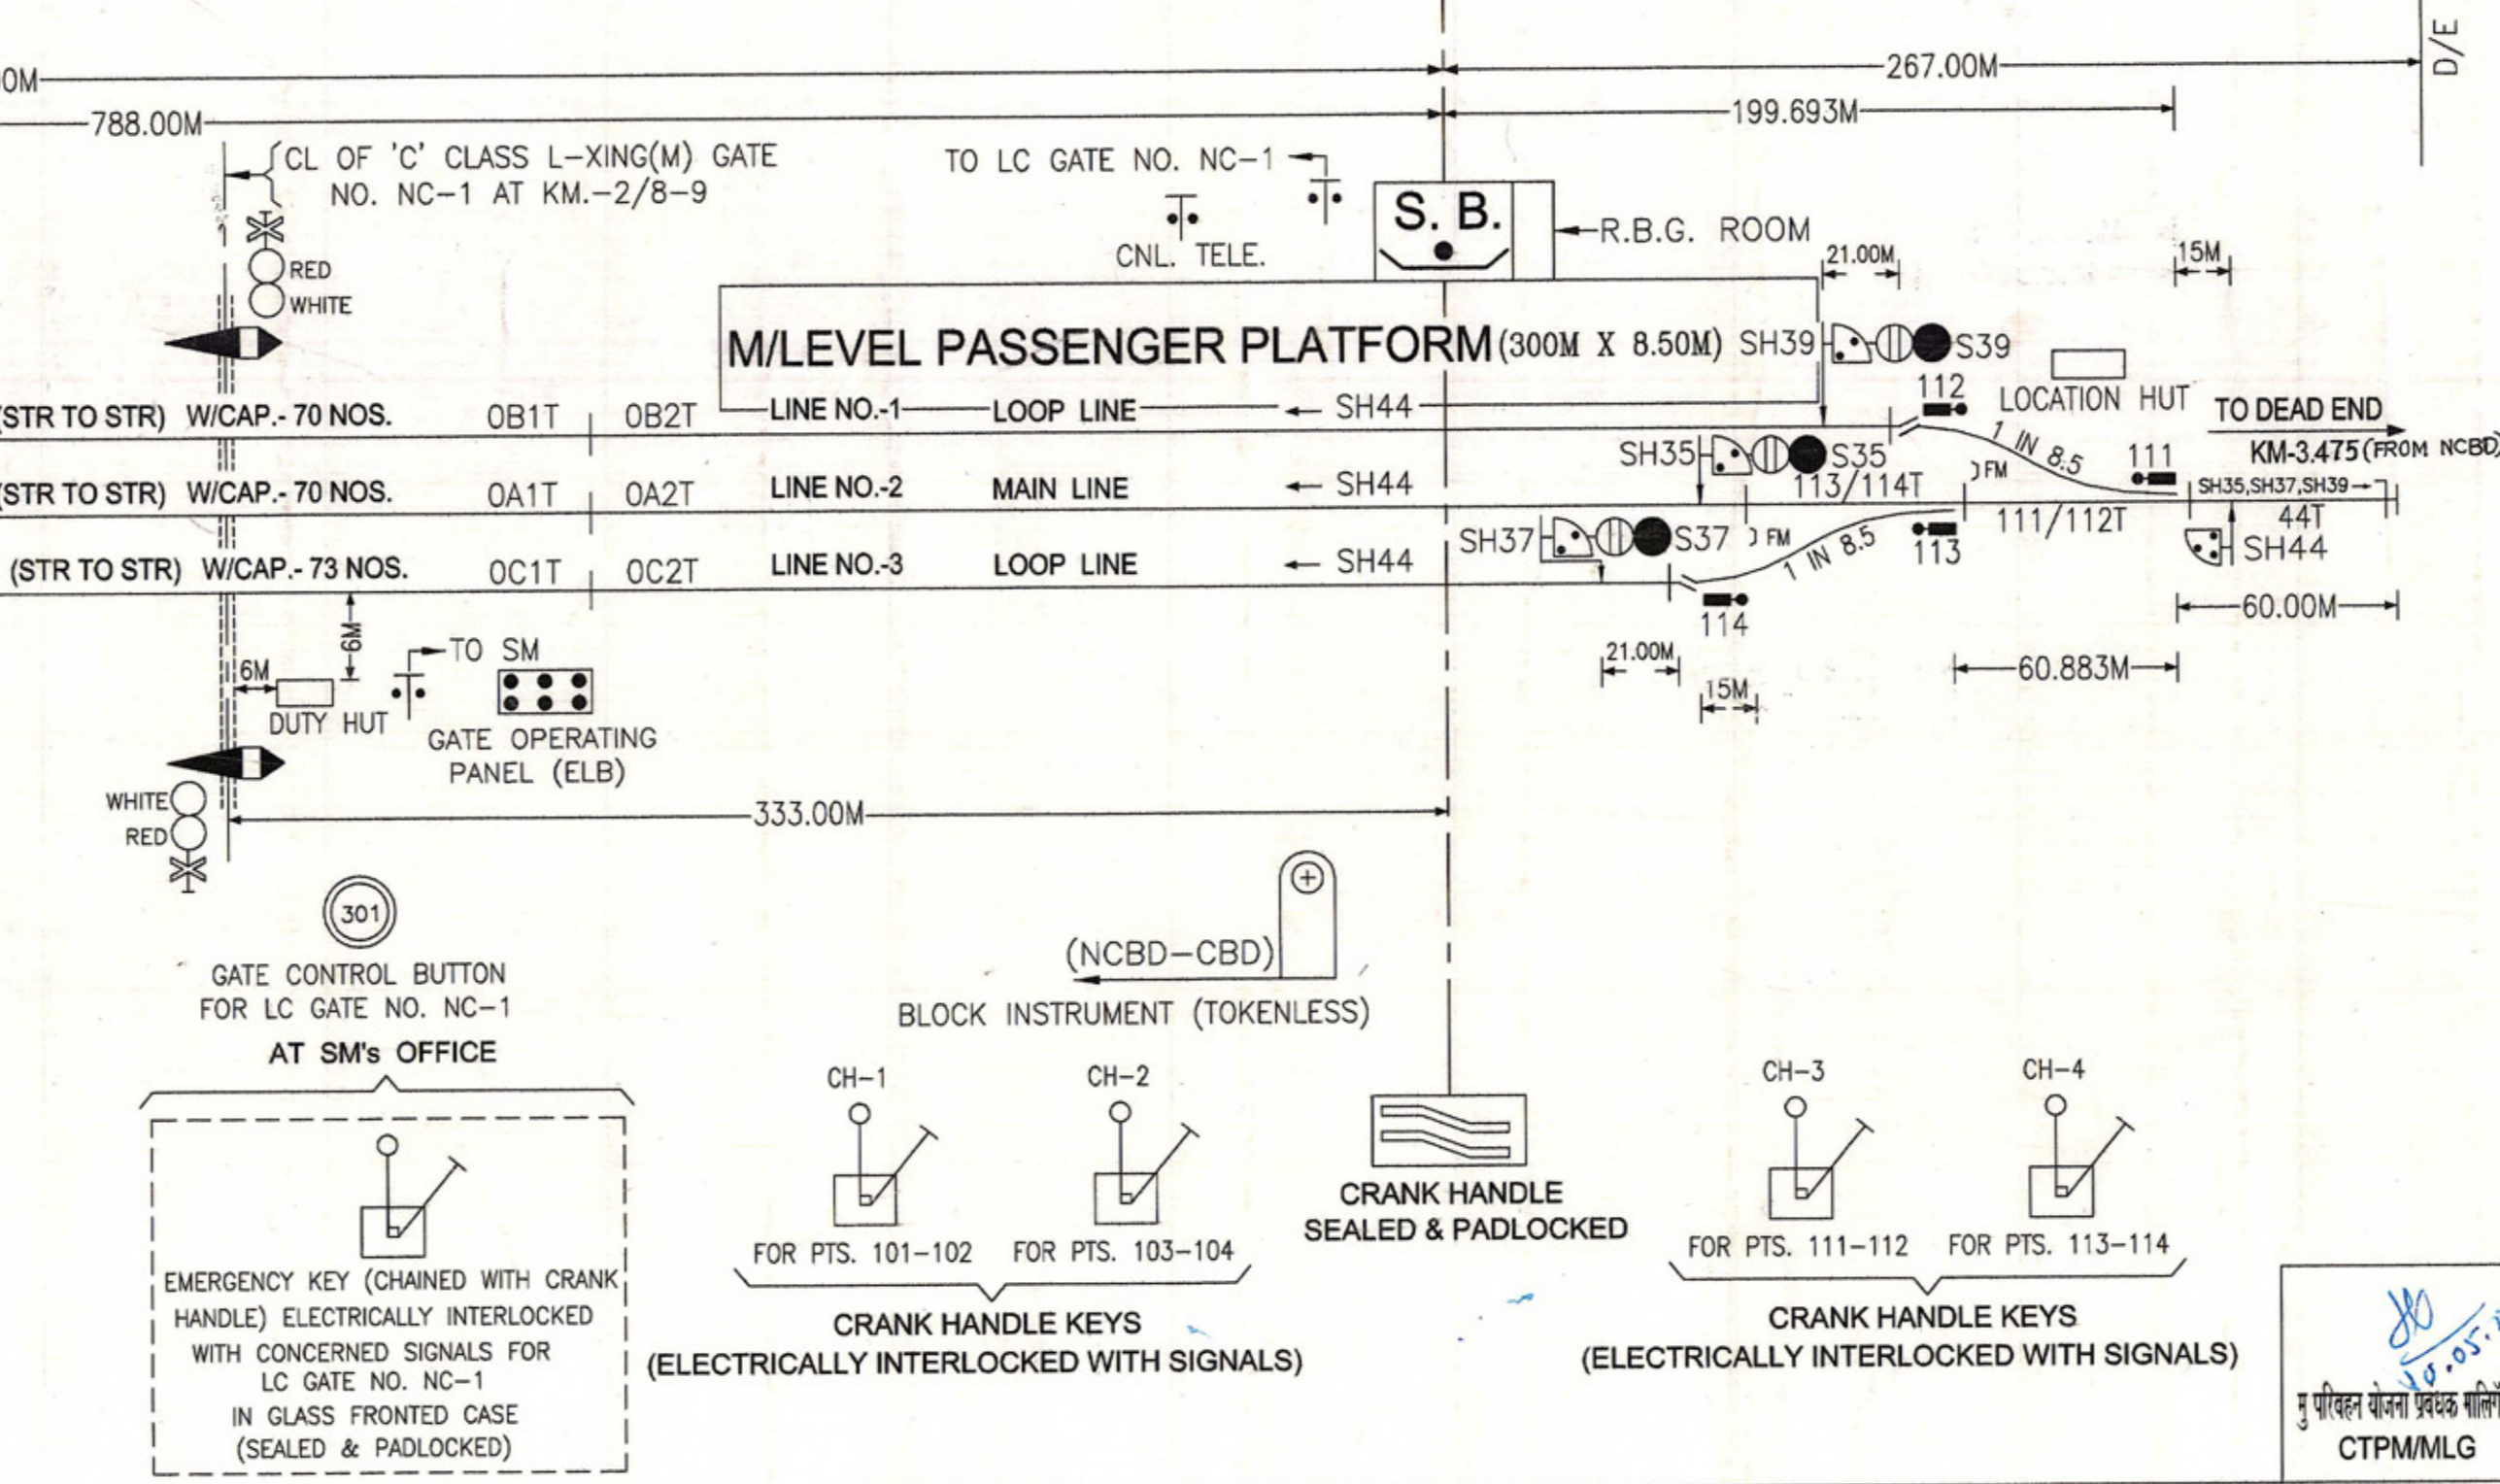

1. ALL PTS. & CROSSING ARE 1 IN 12 EXCEPT OTHERWISE MENTIONED.

टिप्पणी NOTES

कार्य का क्षेत्र SCOPE OF WORK	NMZ-CBD GAUGE CONVERSION PROJECT
मिसिल सं. CASE NO.	
गेज GAUGE	B.G.
अन्तर्पथन का मानक STD. OF INTERLOCKING	I (R).
स्टेशन का वर्ग CLASS OF STATION	'B'
विचलन DEVIATION	AS LISTED
इंजी योजना के अनुसार TO SUIT ENGG. PLAN NO.	CE/18/2012
सिगनल योजना का स्थान लेना SUPERSEDES SIG. PLAN NO.	NIL

BY	DATE	DESCRIPTION	CSTEC
DRG	12/04/12	2. DN. DIRECTION ASP. SEQ. CHART ALTERED.	
ALT	12/04/12	1. DN. MAIN LINE STR. SIG. NO.12 MADE DOUBLE YELLOW.	

TO COMPLY CRS/KOL'S OBSERVATION No.1 VIDE L/No. 702/27/VI/Pl-I/699. DT. 16.11.12.

उप मु सिग एवं दुरसंचार अभियंता नि यो मु सिग एवं दुरसंचार अभियंता नि

DATE OF OPENING & DATE

CRS's SANC. NO.

चेंराबांधा CHANGRABANDHA

SIGNALING PLAN (E.I.) (TERMINAL STATION)

मंडल अलीपुरद्वार DIVISION ALIPURDUAR

DRG. NO. नक्शा सं SG (SI)2111

पुर्वोत्तर सीमा रेलवे संकेत एवं दुरसंचार विभाग NORTHEAST FRONTIER RAILWAY - SIGNAL AND TELECOMMUNICATION DEPARTMENT.

मु सिग एवं दुरसंचार इंजी यो CTPMMLG

मु सिग एवं दुरसंचार इंजी यो CSTE/PL