


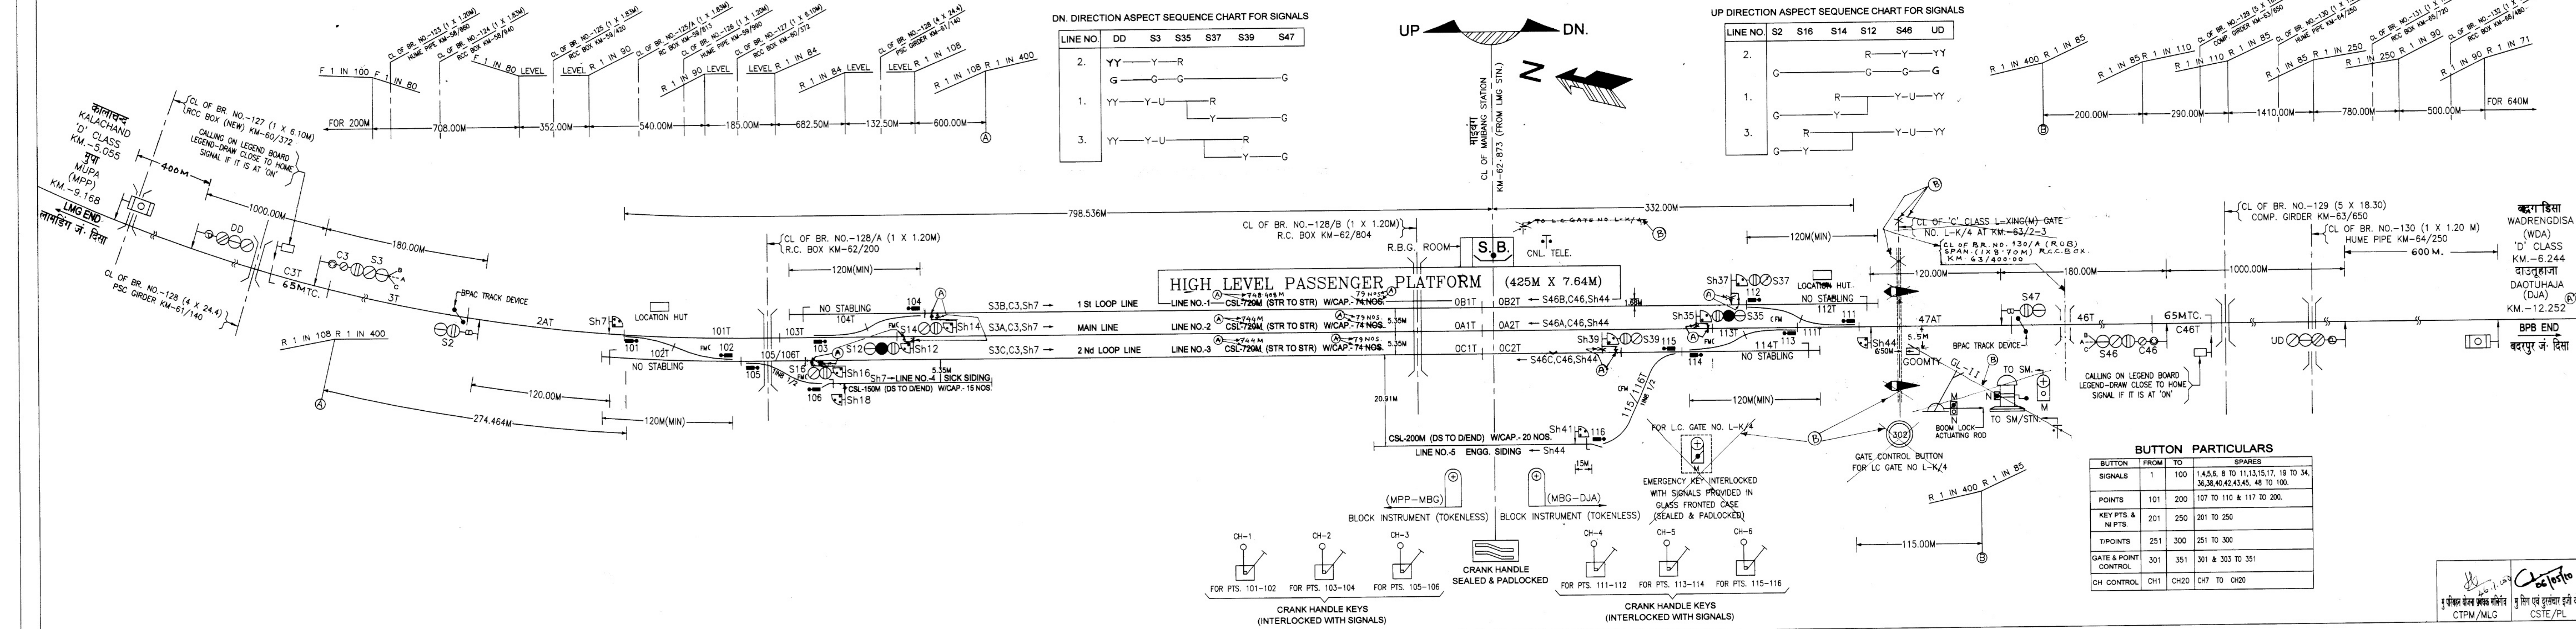

DN. DIRECTION ASPECT SEQUENCE CHART FOR SIGNALS

LINE NO.	DD	S3	S35	S37	S39	S47
2.	YY	Y	Y	R		
1.	YY	Y	U	R		
3.	YY	Y	U	R		

UP DIRECTION ASPECT SEQUENCE CHART FOR SIGNALS

LINE NO.	S2	S16	S14	S12	S46	UD
2.				R	Y	YY
1.				G	Y	G
3.				R	Y	YY

BUTTON PARTICULARS

BUTTON	FROM	TO	SIGNALS
1	100	14,5,6, 8 TO 11,13,15,17, 19 TO 34, 36,38,40,42,43,45, 48 TO 100.	
POINTS	101	200	107 TO 110 & 117 TO 200.
KEY PTS & NI PTS.	201	250	201 TO 250
TYPE/POINTS	251	300	251 TO 300
GATE & POINT CONTROL	301	351	301 & 303 TO 351
CH CONTROL	CH1	CH20	CH7 TO CH20

2. STARTER SIGNALS ARE TO BE PLACED AT A DISTANCE NOT MORE THAN 3M. FROM B/J/GJ AHEAD FOR MEETING TECHNICAL AND LOCAL REQUIREMENTS WITH 5 SEC. TIME DELAY IN HR CIRCUIT VIDE RLY. BOARD LET NO. 2012 / SIG / SEM - II / MISC. DT. 10.10.2012

टिप्पणी NOTES

कार्य का क्षेत्र	LUMDING-SILCHAR GAUGE CONVERSION PROJECT
मिशन सं	
गauge	B.G.
अनुपकरण का मानक	II (R).
स्टेशन का वर्ग	'B'
विचलन	AS LISTED

इनी योजना के अनुसार TO SUIT ENGG. PLAN NO. SUPERSEDES SIG. PLAN NO.	CEY/14/2010
मु सिग एवं दुरसंचार अभियंता नि यो CTPM/MLG	
मु सिग एवं दुरसंचार अभियंता नि यो CSTE/PL	
DATE OF OPENING	
CRS'S DATE	
ALT.	REF.
DESCRIPTION	

AS PER RLY. BOARD LET. NO. 2012 / SIG / SEM - II / MISC. DT. 10.10.2012	2. NOTE NO. 2 ADDED. 1. STARTER SIGNALS ARE SHIFTED TOWARDS BG/GJ'S AHEAD.
ALT.	REF.
DESCRIPTION	
DY.CSTE/C/PL	

उप मु सिग एवं दुरसंचार अभियंता नि यो DY.CSTE/CON/PL	मु सिग एवं दुरसंचार अभियंता नि यो CSTE/CON	DATE OF OPENING	CRS'S DATE
---	--	-----------------	------------

माइबंग SIGNALLING PLAN (P.1)	DRG. NO. नक्शा सं SG (SI) 4080
मंडल लामडिंग DIVISION LUMDING	

पुर्वोत्तर सीमा रेखावे संकेत एवं दुरसंचार विभाग
NORTHEAST FRONTIER RAILWAY - SIGNAL AND TELECOMMUNICATION DEPARTMENT.